


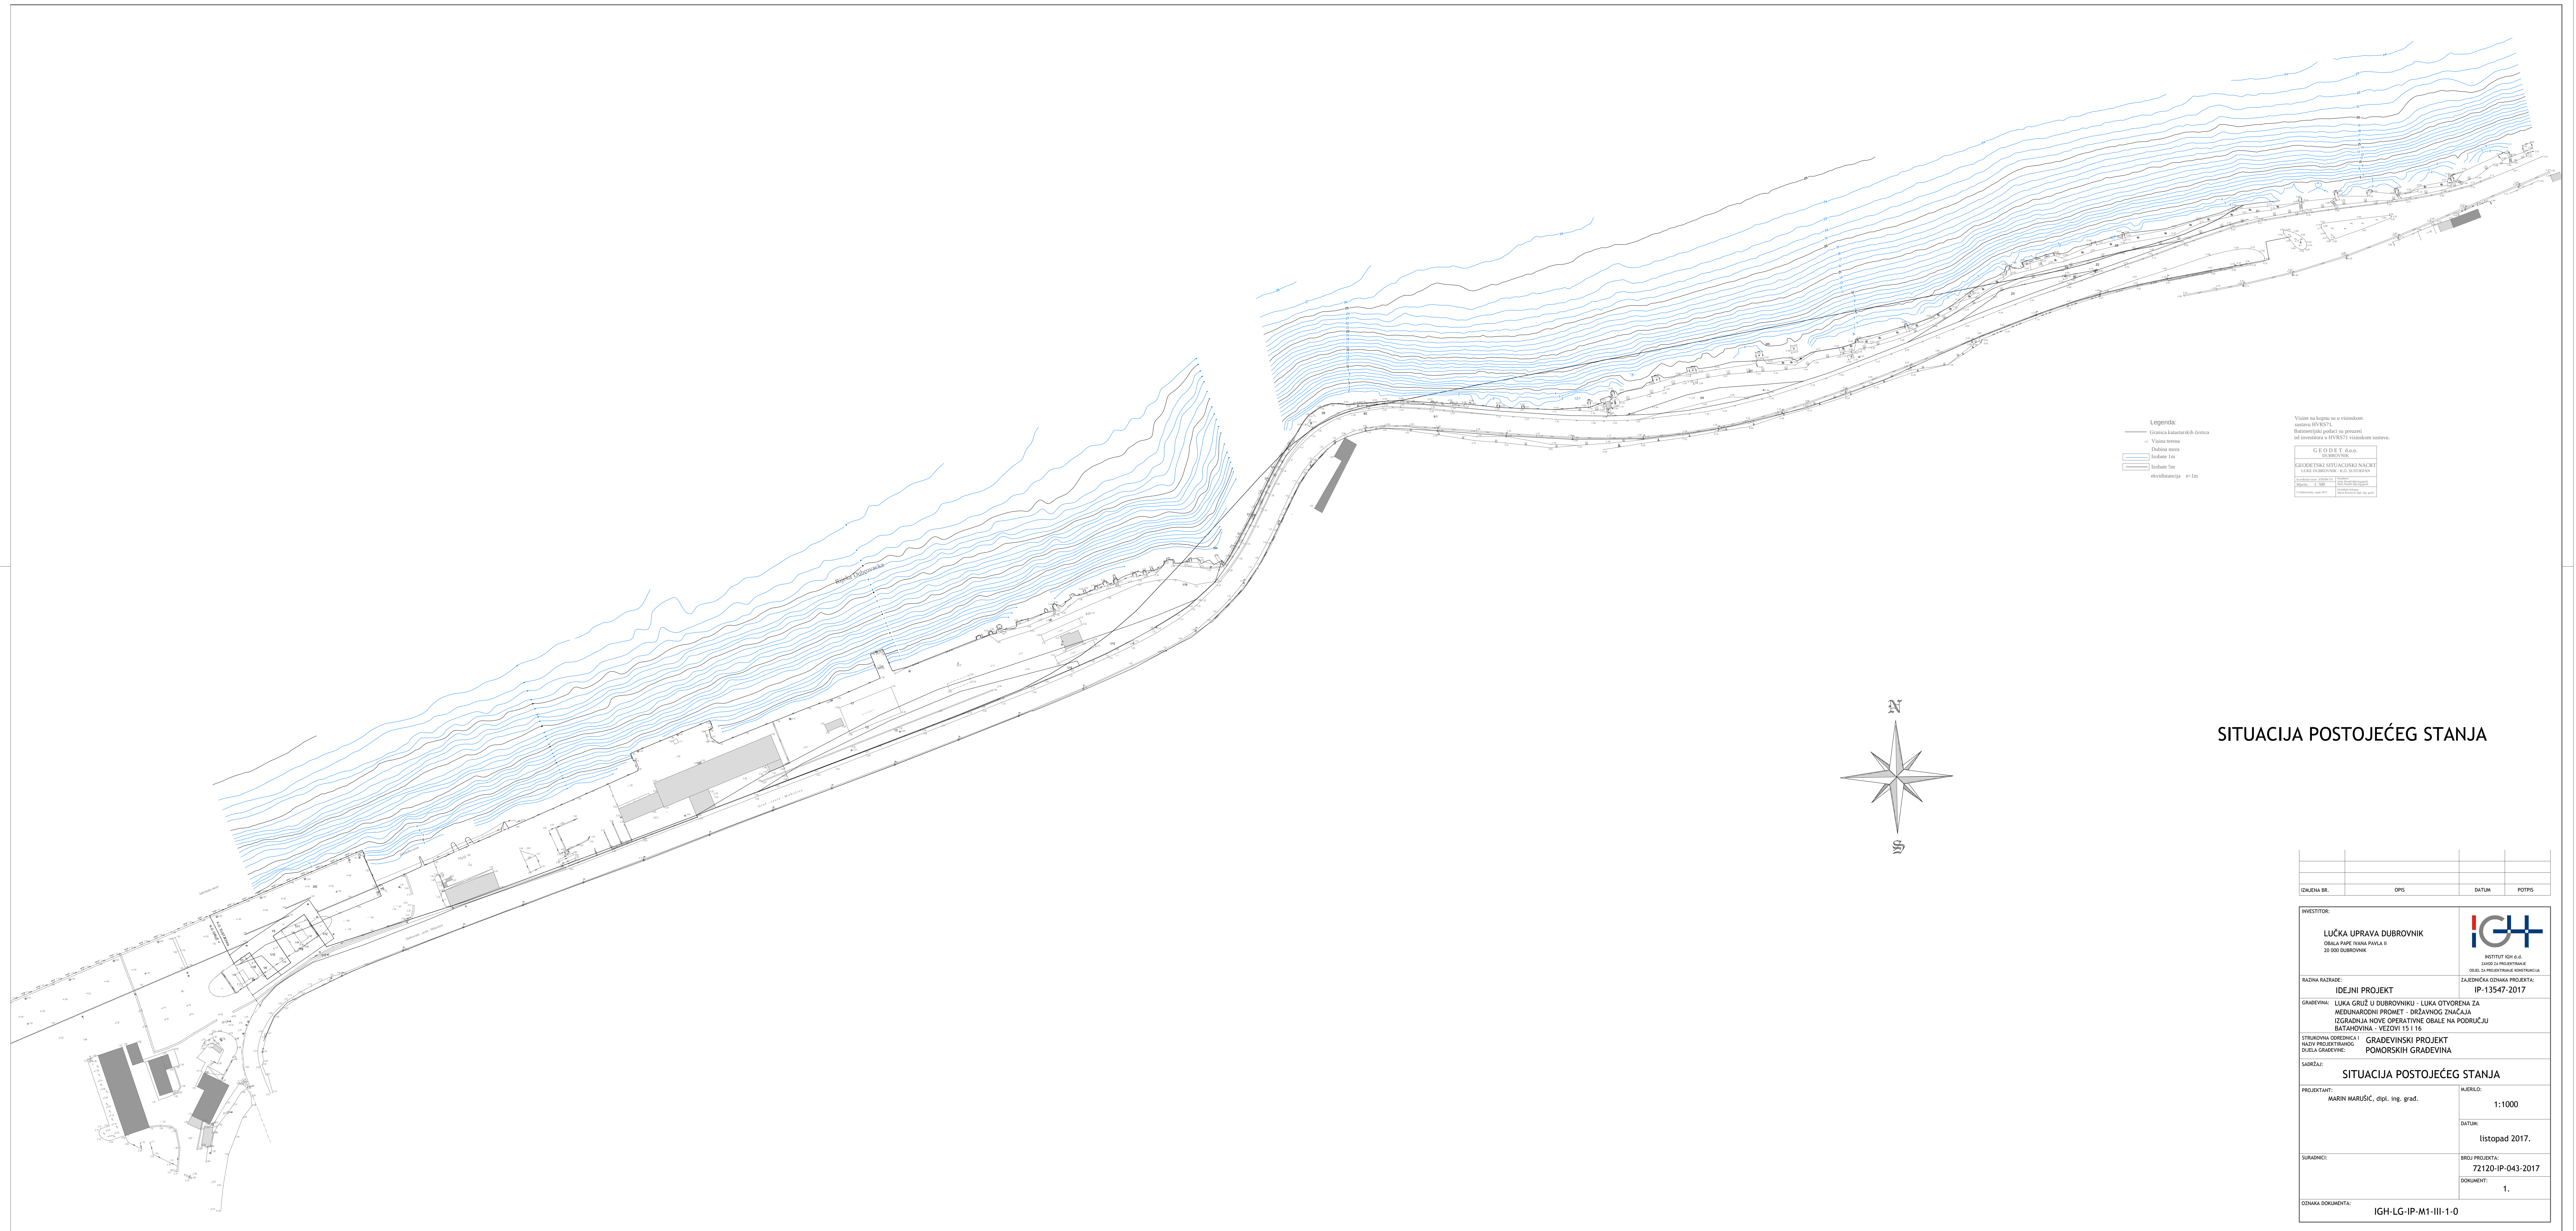

SITUACIJA POSTOJEĆEG STANJA

IZDAJENA BR.	OPIS	DATUM	POTPIS
INVESTITOR:			
LUČKA UPRAVA DUBROVNIK OSABA PRAVNA PAVLA 9 20 000 DUBROVNIK		INSTITUT IG d.d. ZAVO D-1 POLJEVANJE OBILJE 33A HRVATSKA KONTINENT	
RAZINA RAZDOJE:		ZAKLONČENA OZNAKA PROJEKTA:	
IDEJNI PROJEKT		IP-13547-2017	
GRADNIVNA: LUKA GRUŽ U DUBROVNIKU - LUKA OTVORENA ZA MEDJINARODNI PROMET - IŽRŠAVANJE ZNAČAJNA EGZENDRA NOVE OPERATIVNE OBLAKE NA PODRUČJU BATAHOVINA - VEŽOVI 15 I 16			
STRUKOVNA ODREĐENJA I NAPU PROJEKTOVANJE GRADNIVNE: GRAĐEVINSKI PROJEKT POMORSKIH GRADIVINA			
SADRŽAJ:			
SITUACIJA POSTOJEĆEG STANJA			
PROJEKTANT:	INŽENJER:	1:1000	
MARIN NARUŠIĆ, dipl. ing. grad.			
	DATUM:	listopad 2017.	
SURADNIOCI:	BROJ PROJEKTA:	71210-IP-043-2017	
	ORIJENTIR:	1.	
OZNAKA ORIJENTIRATA:			
IGH-LG-IP-M1-III-1-0			