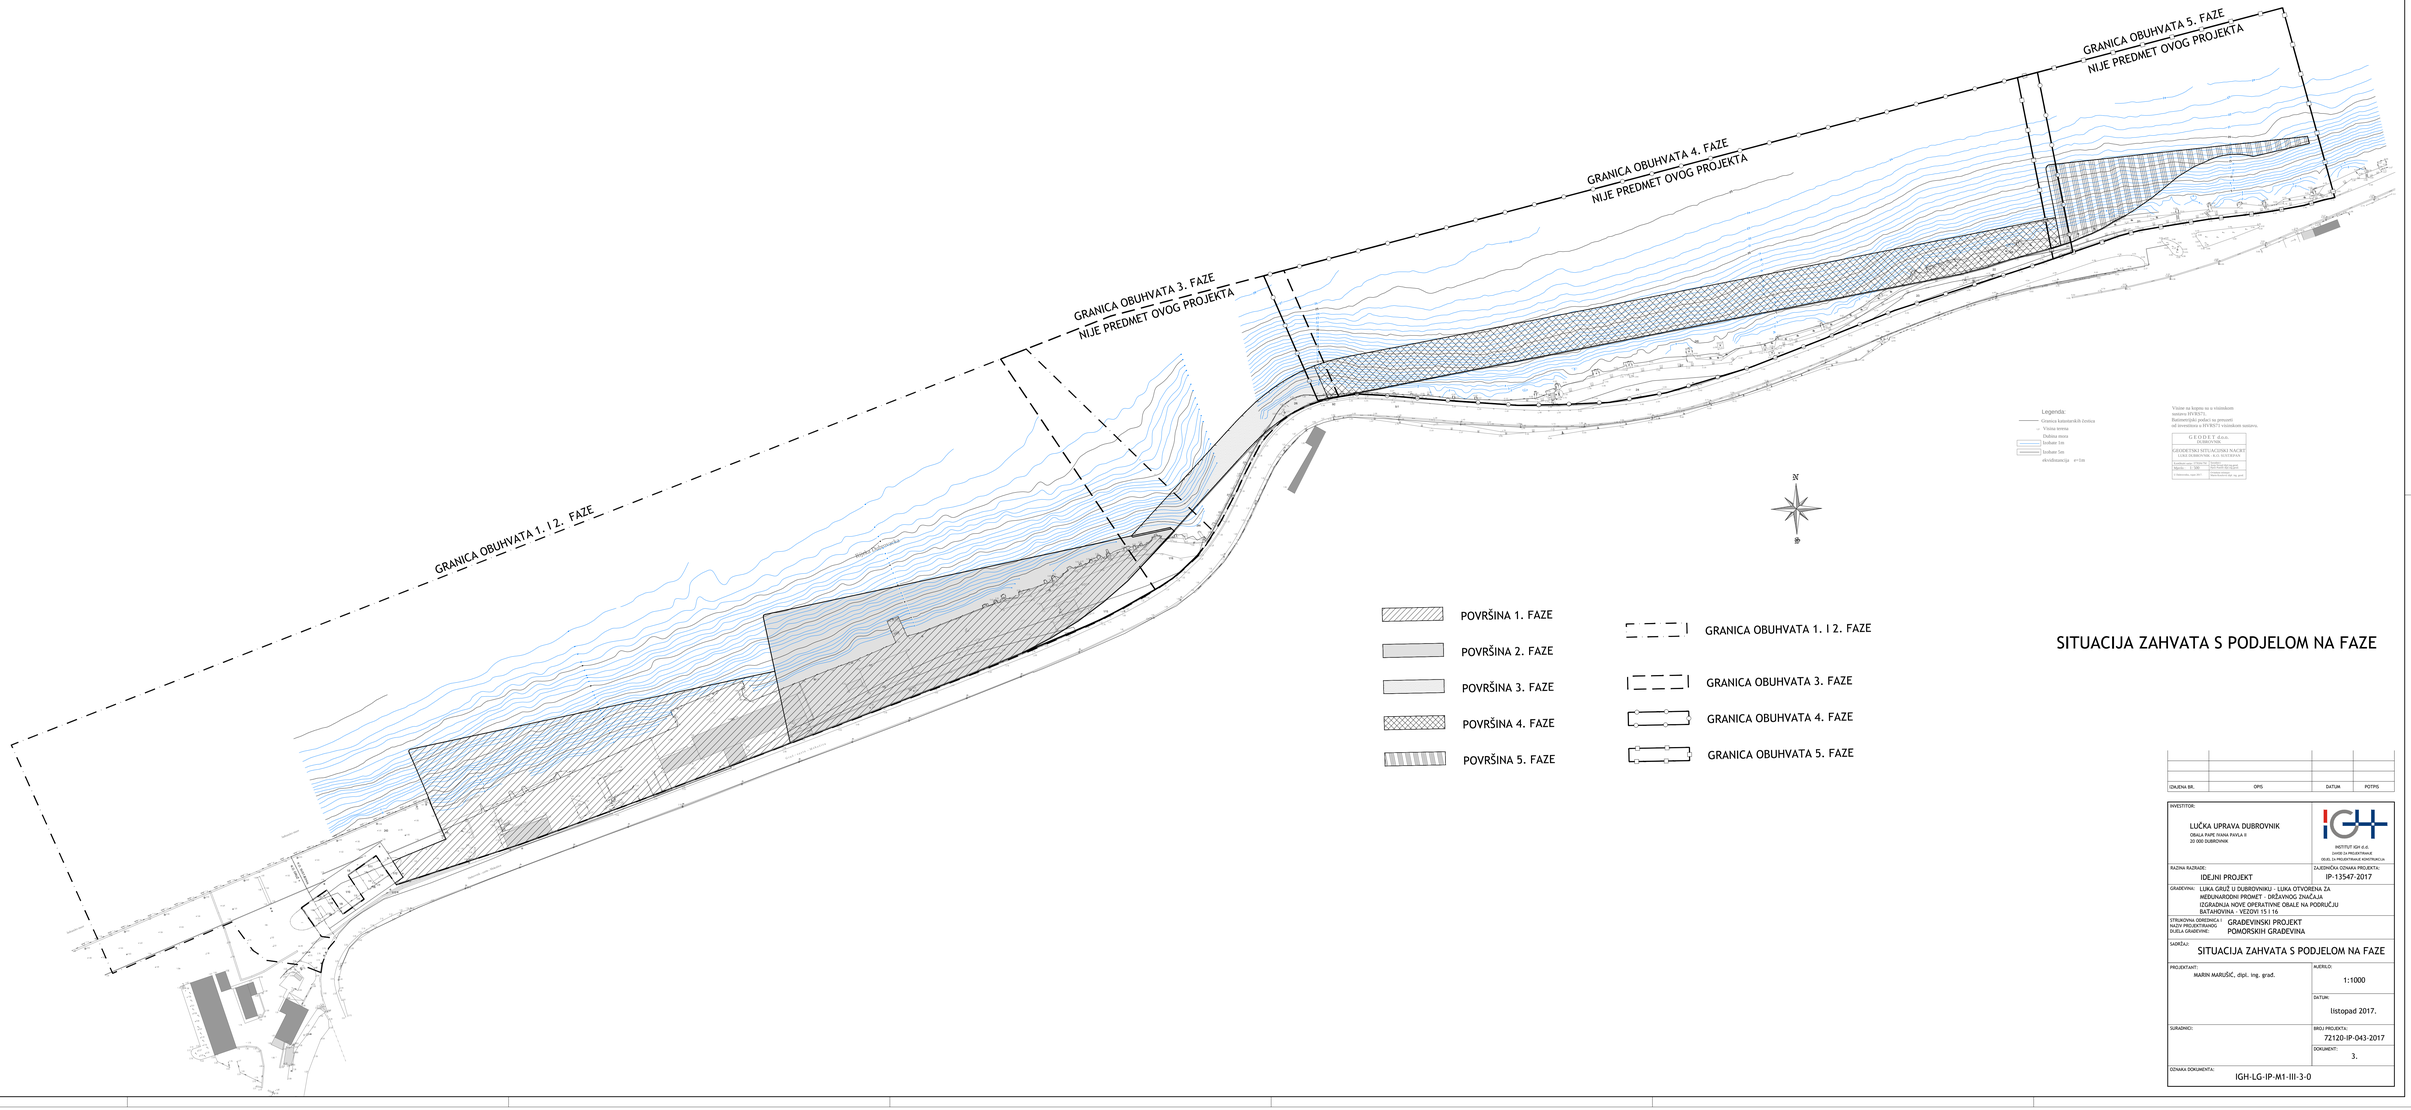
GRANICA OBUHVATA 1. I 2. FAZE
GRANICA OBUHVATA 3. FAZE
NIJE PREDMET OVOG PROJEKTA
GRANICA OBUHVATA 4. FAZE
NIJE PREDMET OVOG PROJEKTA
GRANICA OBUHVATA 5. FAZE
NIJE PREDMET OVOG PROJEKTA
POVRŠINA 1. FAZE
POVRŠINA 2. FAZE
POVRŠINA 3. FAZE
POVRŠINA 4. FAZE
POVRŠINA 5. FAZE
GRANICA OBUHVATA 1. I 2. FAZE
GRANICA OBUHVATA 3. FAZE
GRANICA OBUHVATA 4. FAZE
GRANICA OBUHVATA 5. FAZE
N
Legenda:
Granica katastarskih čestica
Visina terena
Dubina mora
Izobate 1m
Izobate 5m
ekvidistancija e=1m
Visine na kopnu su u visinskom sustavu HVRS71.
Batimetrijski podaci su preuzeti
od izvoditelja u HVRS71 visinskom sustavu.
G E O D E T d.o.o.
DUBROVNIK
GEODETSKI SITUACIJSKI NACRT
LUKA DUBROVNIK - K.O. SUTORINA
Izvršitelj ugovora: GEODETSKI
PROJEKT d.o.o. DUBROVNIK
Ovlaštena osoba: Damir Mihanović
ovl. geodet br. 1-1-1/2-2-2-