


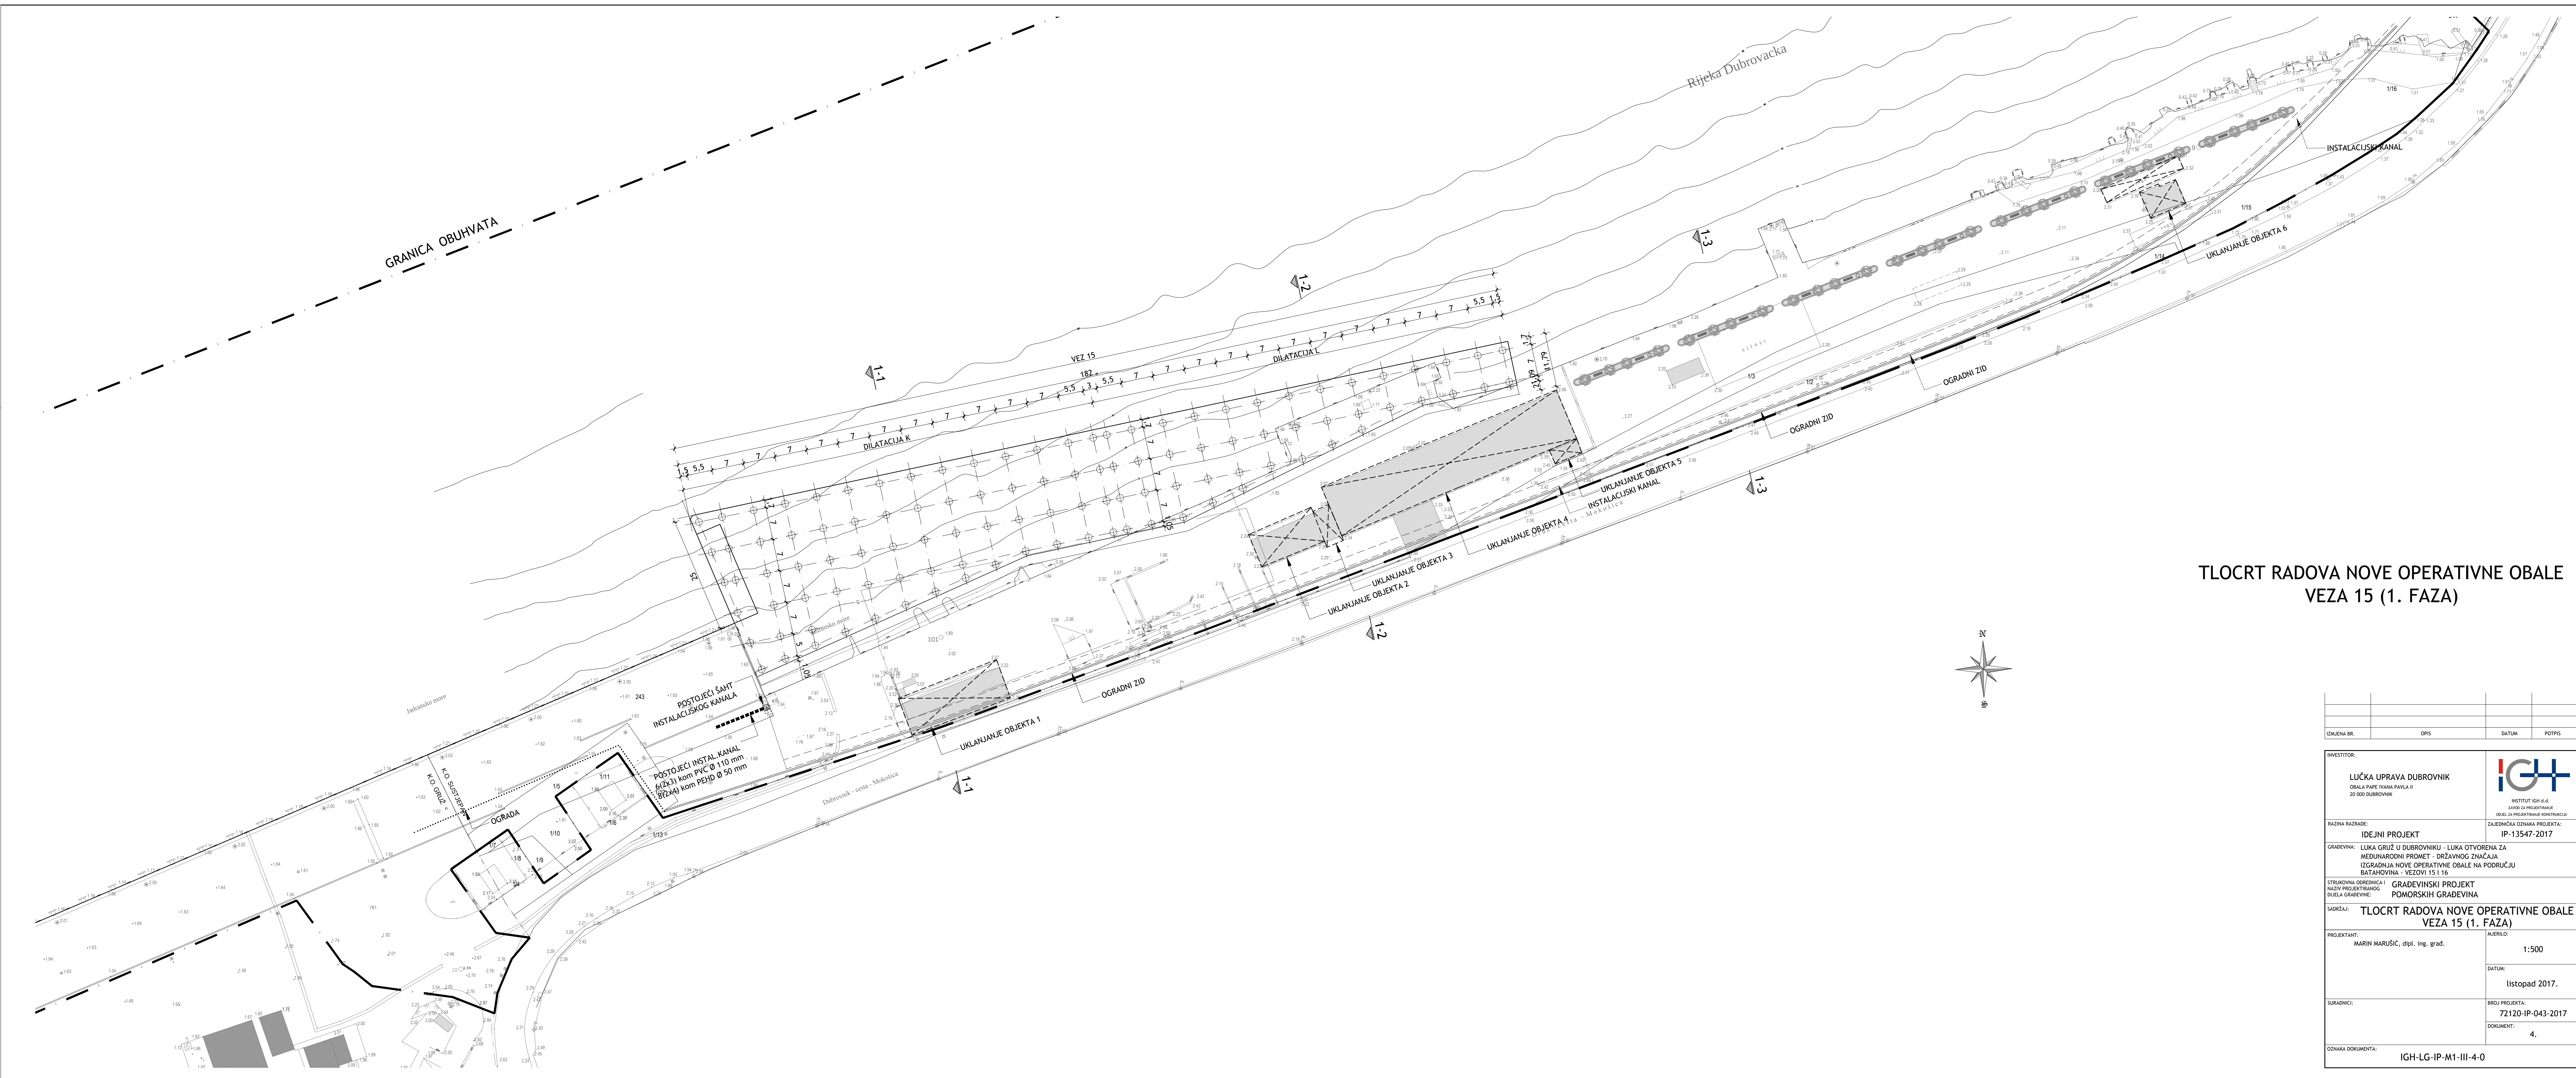

TLOCRT RADOVA NOVE OPERATIVNE OBALE
VEZA 15 (1. FAZA)

IZMJENA BR.	OPIS	DATUM	POTIS
1	1	1	1
INVESTITOR:		IGH	
LUČKA UPRAVA DUBROVNIK		INSTITUT IGH d.o.o.	
OBALA PAPA IVANA PAVLA II		DIOVI ZA PROJEKTIRANJE	
20 000 DUBROVNIK		ODJEL ZA PROJEKTIRANJE	
RAZINA RAZRADE:		ZAJEDNIČKA OZNAKA PROJEKTA:	
IDEJNI PROJEKT		IP-13547-2017	
GRAĐEVINA:		LUKA GRUŽ U DUBROVNIKU - LUKA OTVORENA ZA	
MEĐUNARODNI PROMET - DRŽAVNOG ZNAČAJA		IZGRADNJA NOVE OPERATIVNE OBALE NA PODRUČJU	
BATAHOVINA - VEZOVI 15 I 16		STRAŽARSKA OBRAMBENICA I	
NAČIN PROJEKTIRANJA:		GRAĐEVINSKI PROJEKT	
DUGA GRAĐEVINE:		POMORSKIH GRAĐEVINA	
SADRŽAJ:		TLOCRT RADOVA NOVE OPERATIVNE OBALE	
PROJEKTANT:		VEZA 15 (1. FAZA)	
MARIN MARUŠIĆ, dipl. ing. građ.		MJEŠTERIL:	
1:500		DATUM:	
1. listopada 2017.		BROJ PROJEKTA:	
72120-IP-043-2017		DOKUMENT:	
4.		OZNAKA DOKUMENTA:	
IGH-LG-IP-M1-III-4-0			