


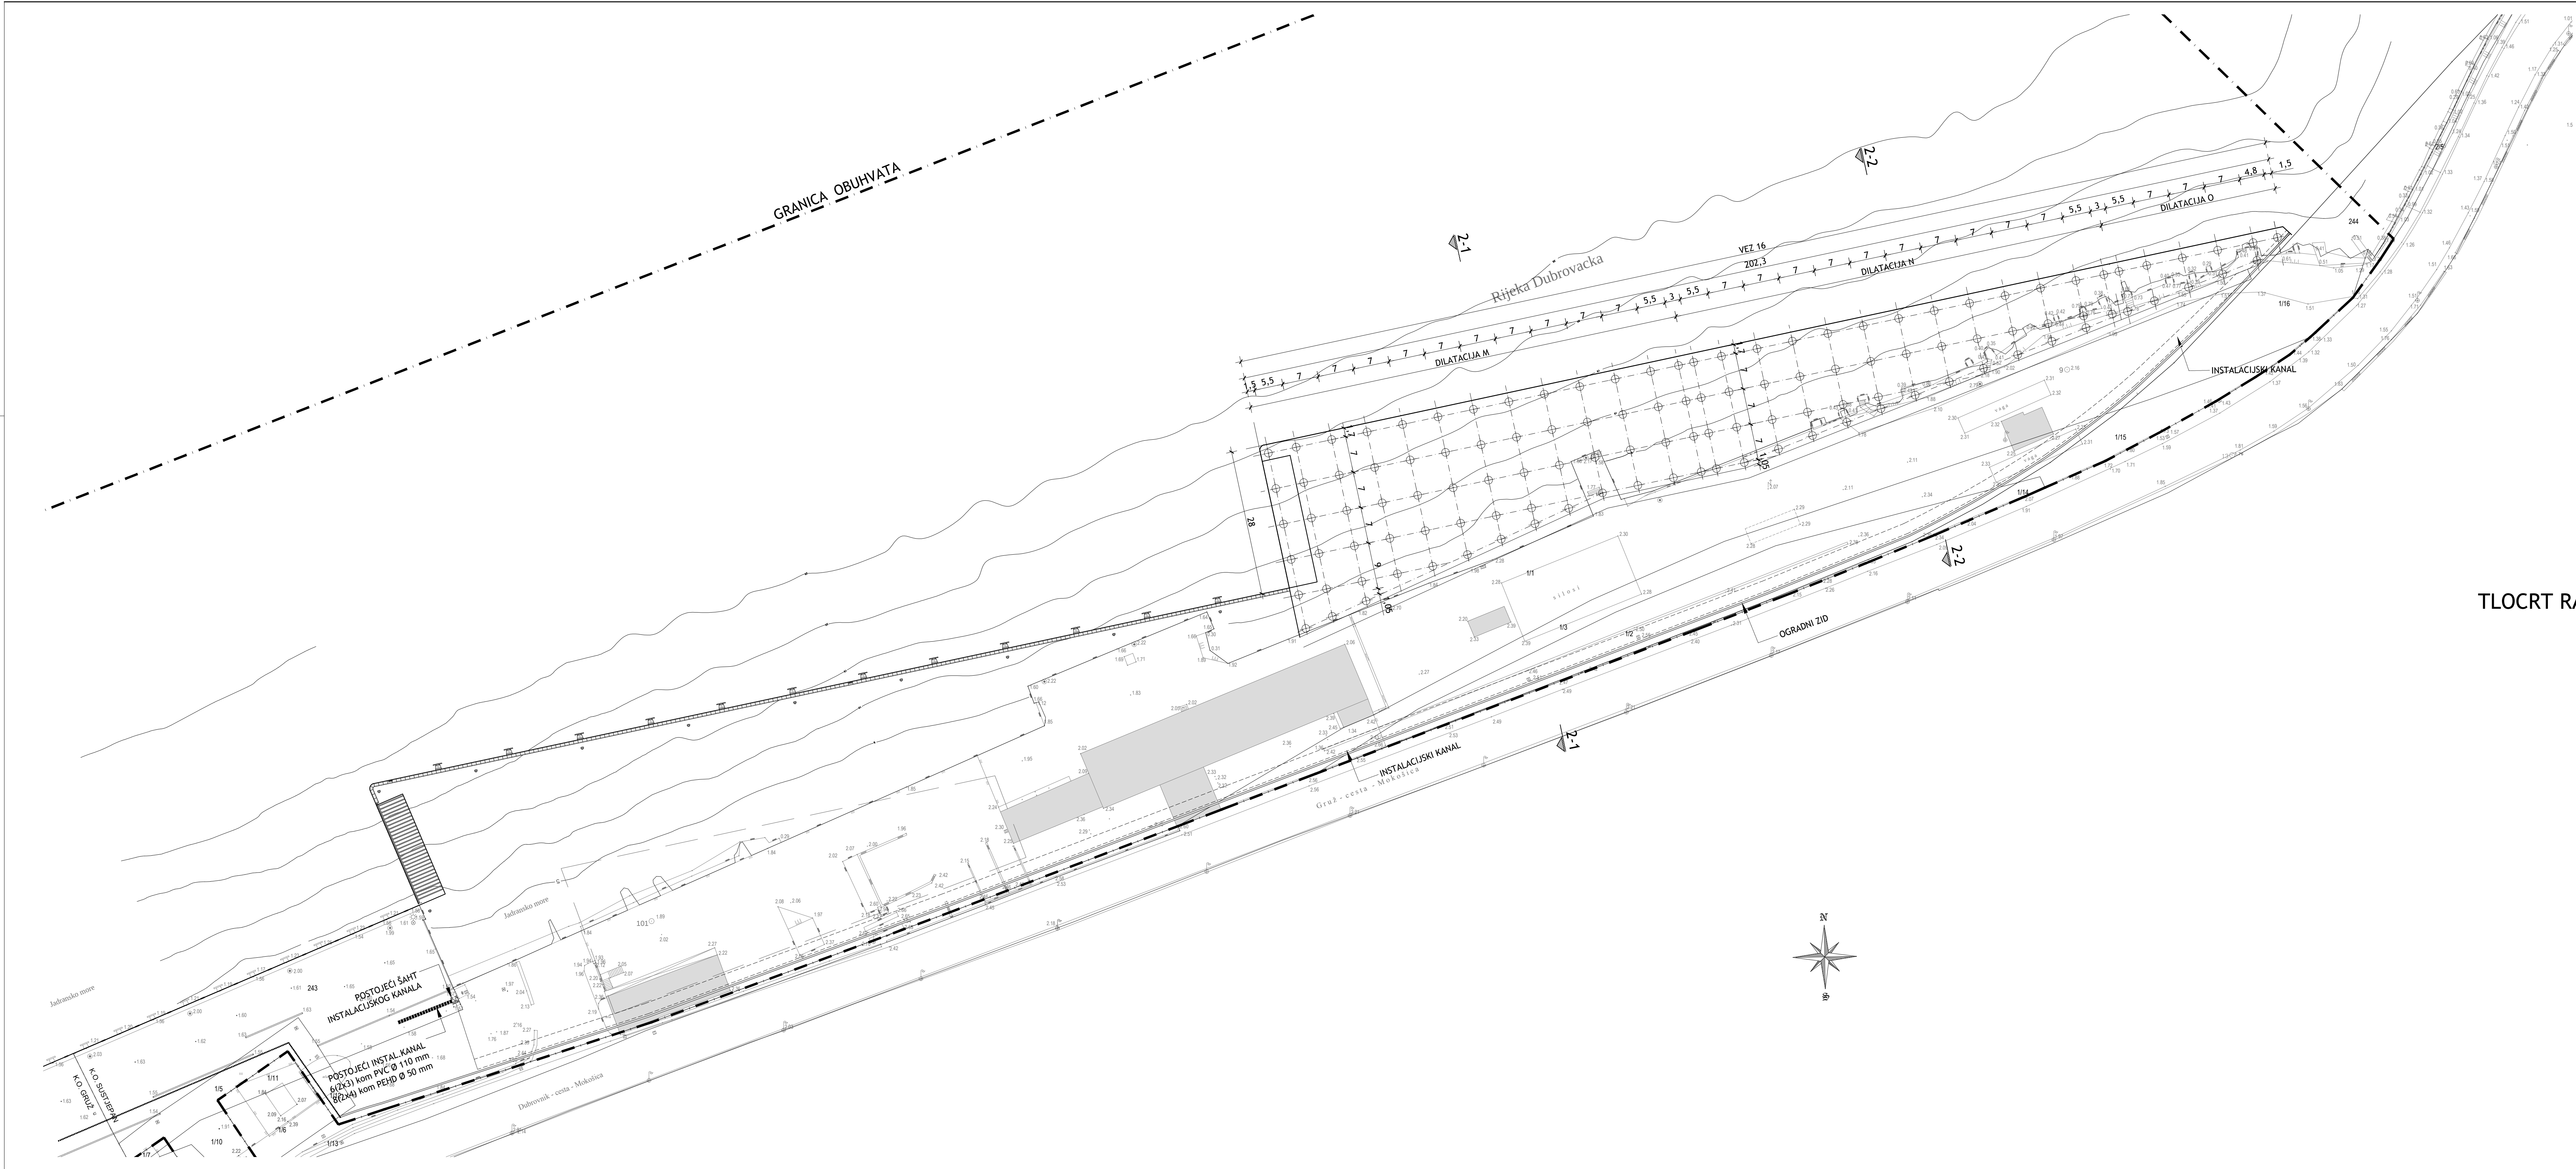

TLOCRT RADOVA NOVE OPERATIVNE OBALE
VEZA 16 (2. FAZA)

IZMJENA BR.	OPIS	DATUM	POTPIS
INVESTITOR:	LUČKA UPRAVA DUBROVNIK OBALA PAPA IVANA PAVLA II 20 000 DUBROVNIK		
RAZINA RAZRABE:	IDEJNI PROJEKT		
GRAĐEVINA:	LUKA GRUŽ U DUBROVNIKU - LUKA OTVORENA ZA MEĐUNARODNI PROMET - DRŽAVNOG ZNAČAJA IZGRADNJA NOVE OPERATIVNE OBALE NA PODRUČJU BATAJEVINA - VEZOVI 15 I 16		
STRUKOVNA ODREŠENOST I:	GRAĐEVINSKI PROJEKT POMORSKIH GRAĐEVINA		
SADRŽAJ:	TLOCRT RADOVA NOVE OPERATIVNE OBALE VEZA 16 (2. FAZA)		
PROJEKTANT:	MARIN MARUŠIĆ, dipl. ing. grad,	INJEKCIJA	1:500
SURADNICI:		DATUM:	listopad 2017.
		BRLO PROJEKTA:	72120-IP-043-2017
		DOKUMENT:	5.
OZNAKA DOKUMENTA:	IGH-LG-IP-M1-III-5-0		