


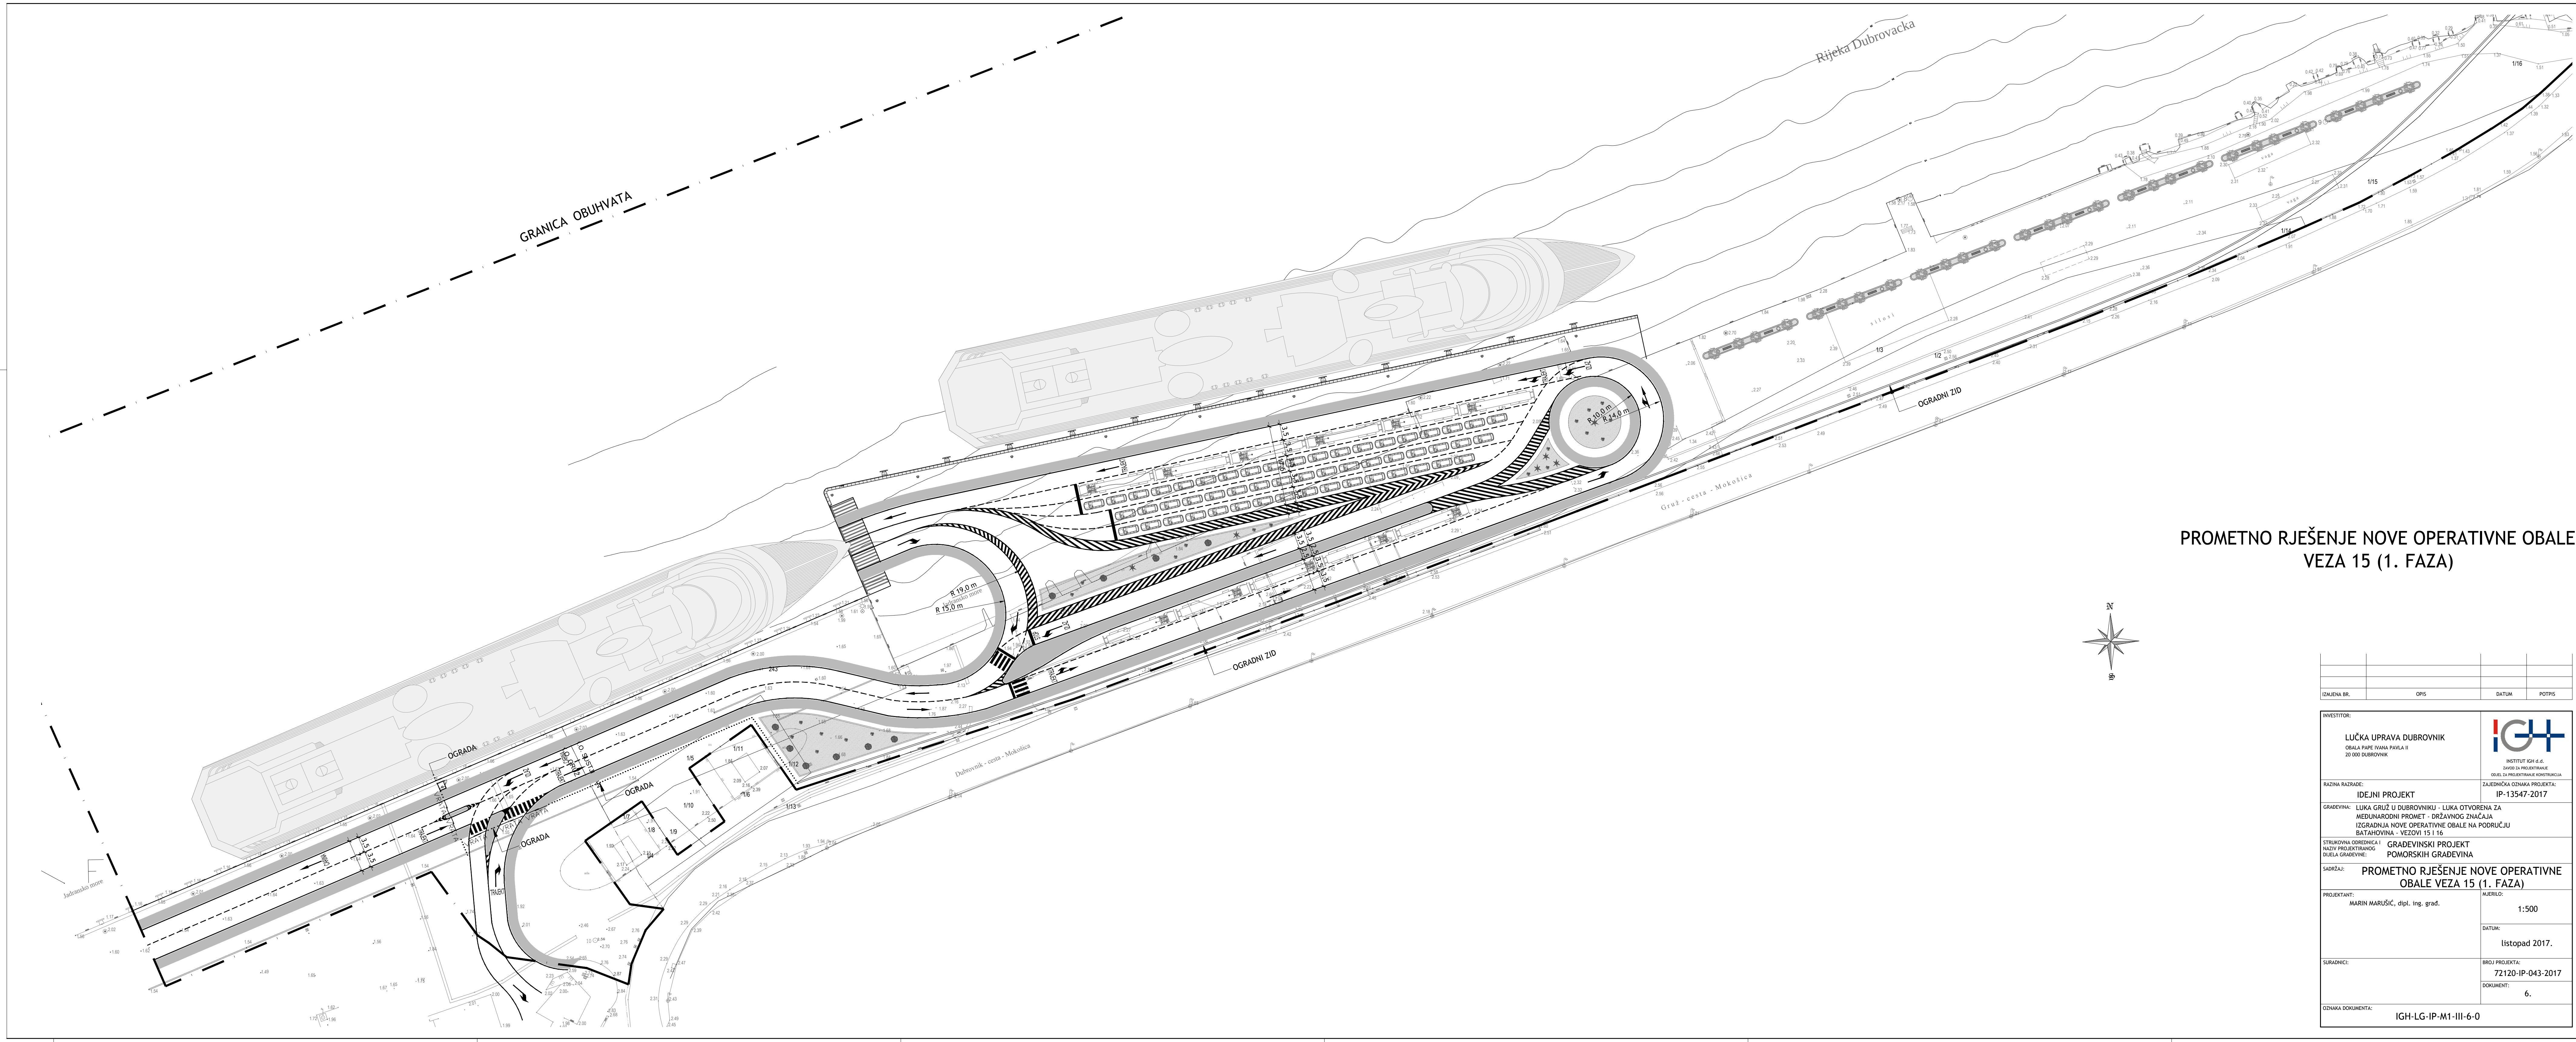

PROMETNO RJEŠENJE NOVE OPERATIVNE OBALE
VEZA 15 (1. FAZA)

IZMJENA BR.	OPIS	DATUM	POTPIS

INVESTITOR: LUČKA UPRAVA DUBROVNIK OBALA PAPA IVANA PAVLA II 20 000 DUBROVNIK		 INSTITUT IGH d.o.o. POSREDOVANJE U PROMETU NEPOKRETNOSTI POSREDOVANJE U PROMETU POSREDOVANJE U PROMETU	
RAZINA RAZRADE: IDEJNI PROJEKT		ZAJEDNIČKA OZNAKA PROJEKTA: IP-13547-2017	
GRAĐEVINA: LUKA GRUŽ U DUBROVNIKU - LUKA OTVORENA ZA MEĐUNARODNI PROMET - DRŽAVNOG ZNAČAJA IZGRADNJA NOVE OPERATIVNE OBALE NA PODRUČJU BATAHOVINA - VEZOVI 15 I 16 STRUKOVNA ODOBRENJA I NAZIV PROJEKTOVANOG DJELO GRAĐEVINE: GRAĐEVINSKI PROJEKT POMORSKIH GRAĐEVINA			
SADRŽAJ: PROMETNO RJEŠENJE NOVE OPERATIVNE OBALE VEZA 15 (1. FAZA)		MJEŠKO: 1:500 DATUM: listopad 2017.	
PROJEKTANT: MARIN MARUŠIĆ, dipl. ing. grad.		BROJ PROJEKTA: 72120-IP-043-2017	
SURADNICI:		DOKUMENT: 6.	
OZNAKA DOKUMENTA: IGH-LG-IP-M1-III-6-0			