


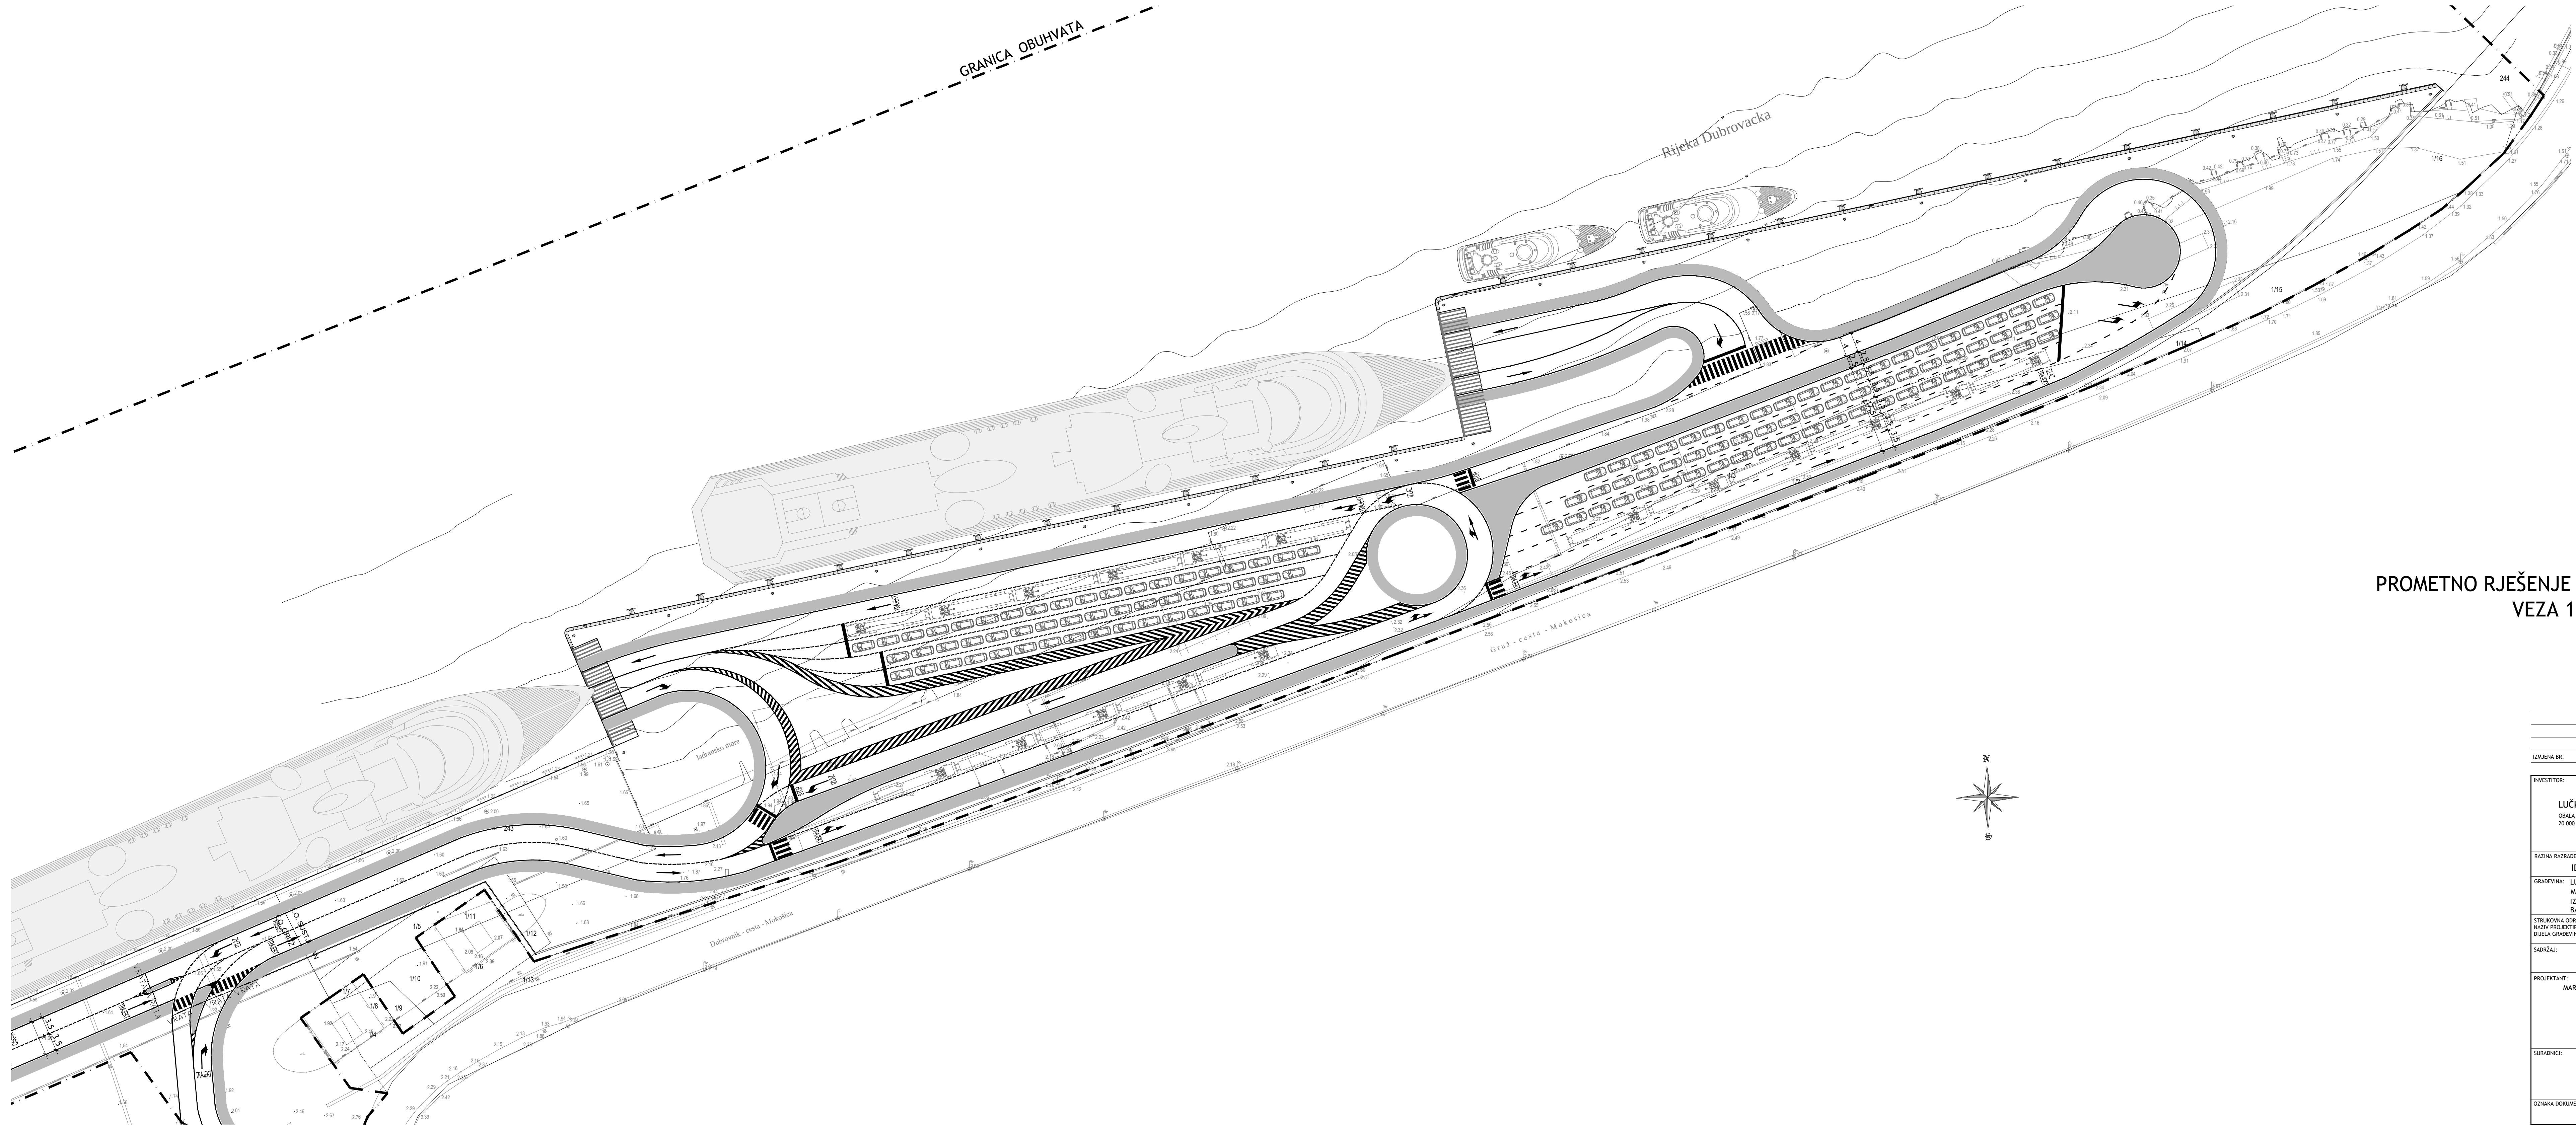

PROMETNO RJEŠENJE NOVE OPERATIVNE OBALE
VEZA 16 (2. FAZA)

IZAJENA BR.	OPIS	DATUM	POTPIS
INVESTITOR:			
LUČKA UPRAVA DUBROVNIK OBALA PAPA IVANA PAVLA II 20 000 DUBROVNIK		INSTITUT IGH d.o.o. POSREDOVANJE ZA PROJEKTOVANJE POSREDOVANJE ZA PROJEKTOVANJE	
RAZINA RAZRADE:		ZAJEDNIČKA OZNAKA PROJEKTA:	
IDEJNI PROJEKT		IP-13547-2017	
GRAĐEVINA:		LUKA GRUŽ U DUBROVNIKU - LUKA OTVORENA ZA MEĐUNARODNI PROMET - DRŽAVNOG ZNAČAJA IZGRADNJA NOVE OPERATIVNE OBALE NA PODRUČJU BATAHOVINA - VEZOVI 15 I 16	
STRUKOVNA ODOBRENICA I NAZIV PROJEKTOVANOG DIELA GRAĐEVINE:		GRAĐEVINSKI PROJEKT POMORSKIH GRAĐEVINA	
SADRŽAJ:		PROMETNO RJEŠENJE NOVE OPERATIVNE OBALE VEZA 16 (2. FAZA)	
PROJEKTANT:		MAJERILU:	
MARIN MARUŠIĆ, dipl. ing. grad.		1:500	
SURADNICI:		DATUM:	
		listopad 2017.	
		BROJ PROJEKTA:	
		72120-IP-043-2017	
		DOKUMENT:	
		7.	
OZNAKA DOKUMENTA:		IGH-LG-IP-M1-III-7-0	